





VLČEK SOLUTION

MOSTNÍ VPUST dunaj® OBRUBNÍKOVÁ S PŘÍČNOU REKTIFIKACÍ VARIANTA D

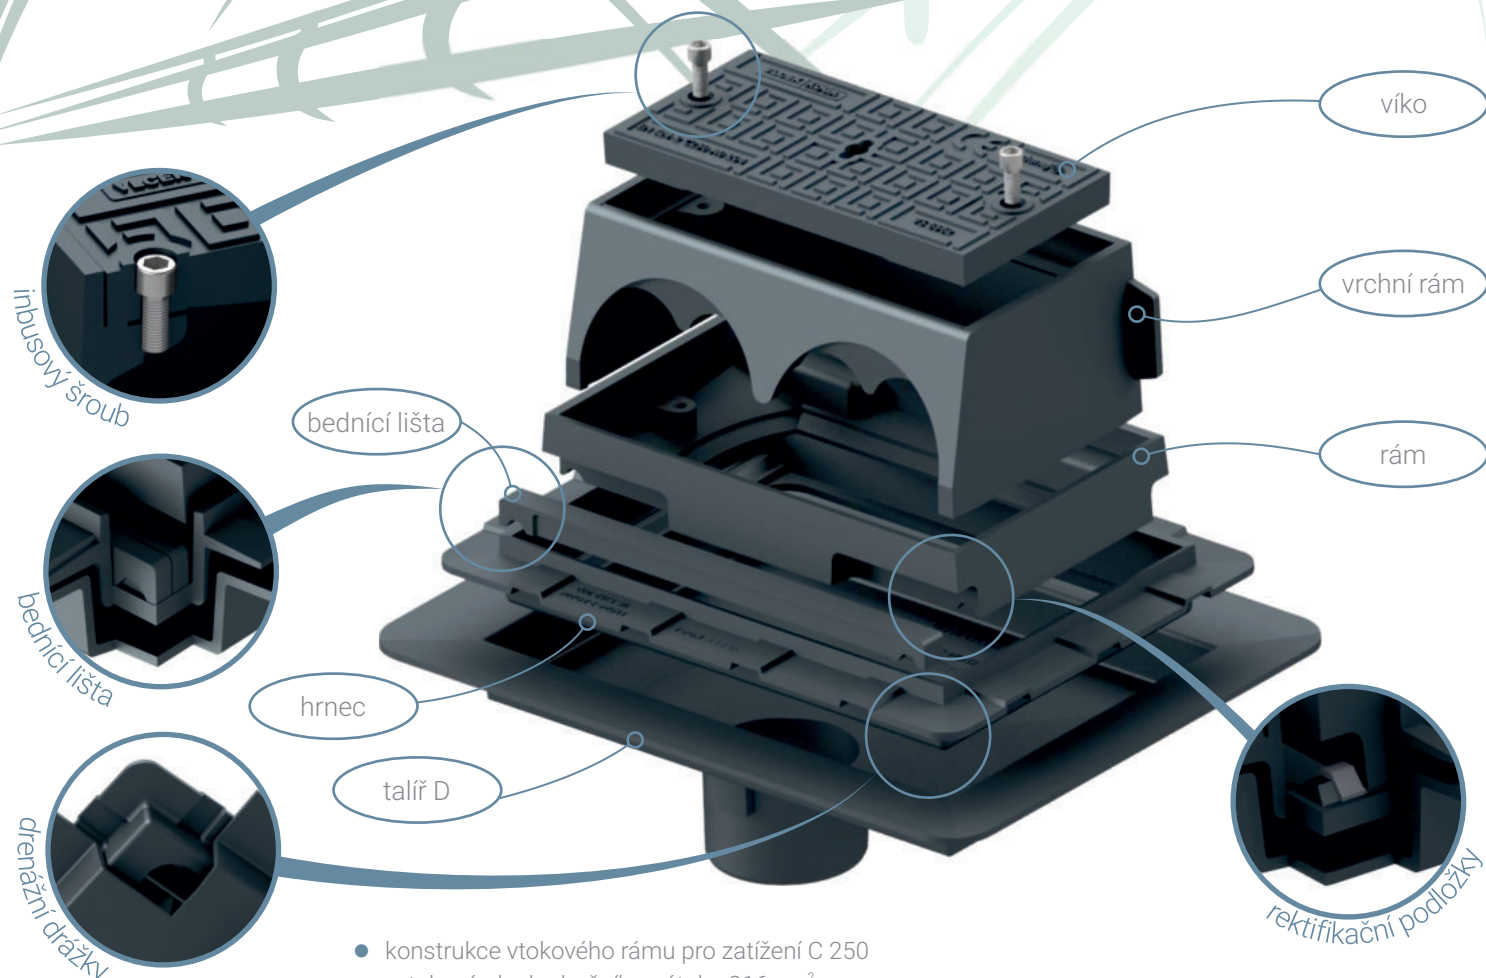

- konstrukce vtokového rámu pro zatížení C 250
- vtoková plocha bočního nátoky 316 cm²
- hrnec je opatřen drenážními žlábkami pro odvodnění povrchu izolace
- ližiny v hrnci umožňují příčnou rektifikaci
- polohu v příčném směru vymezují bednicí lišty
- límeček talíře je ve sklonu 5,7° (10%), šířka límce 90 mm
- mostní vpust je na přání vybavena lapačem nečistot
- odpovídá předpisu TP107

PŘÍKLAD OSAZENÍ

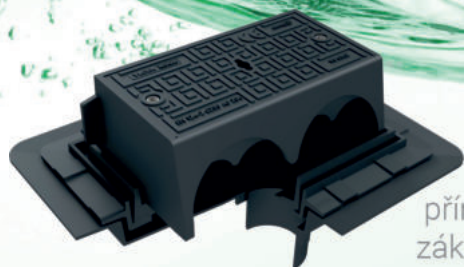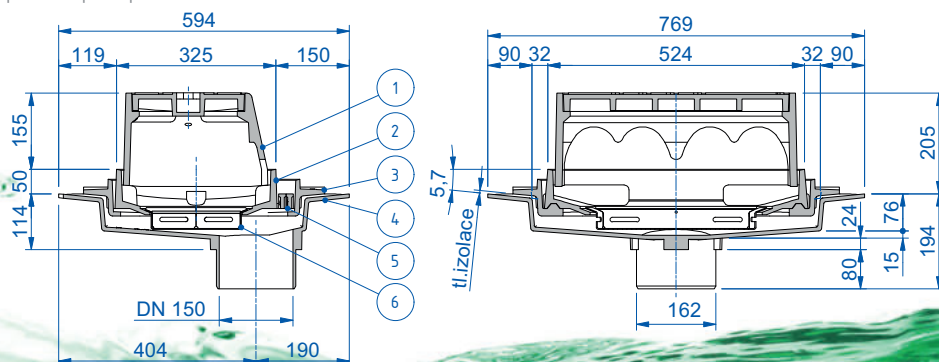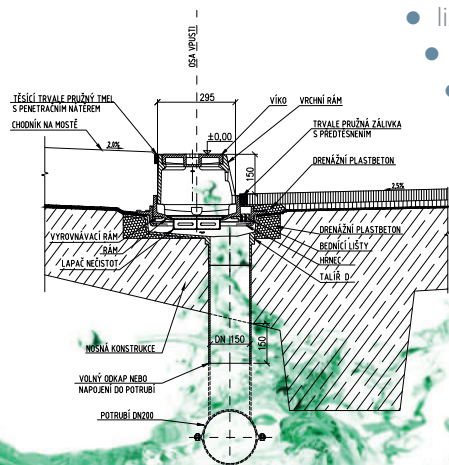


VS 6562-D
přímý odtok DN 150
základní délka 80mm

- Legenda**
- | | | | |
|----------------------|---|---------|---------|
| ① vrchní rám s víkem | ② rám | ③ hrnec | ④ talíř |
| ⑤ bednicí lišta | ⑥ lapač nečistot (není standardní součástí) | | |




dunaj®

s výškovou rektifikací rámem a doplněným košem

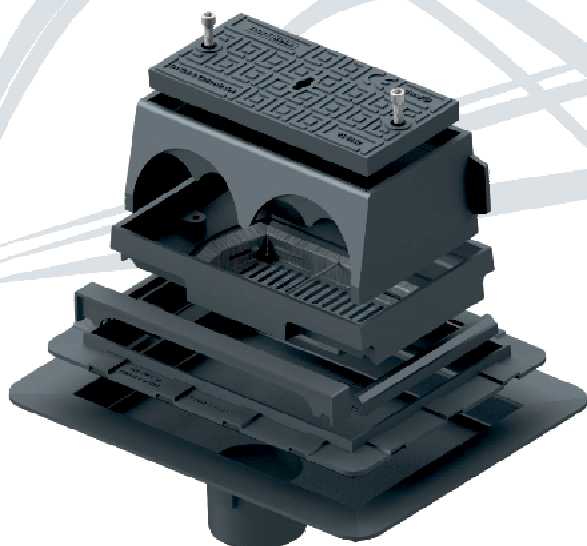

dunaj®

ilustrační příklad osazení

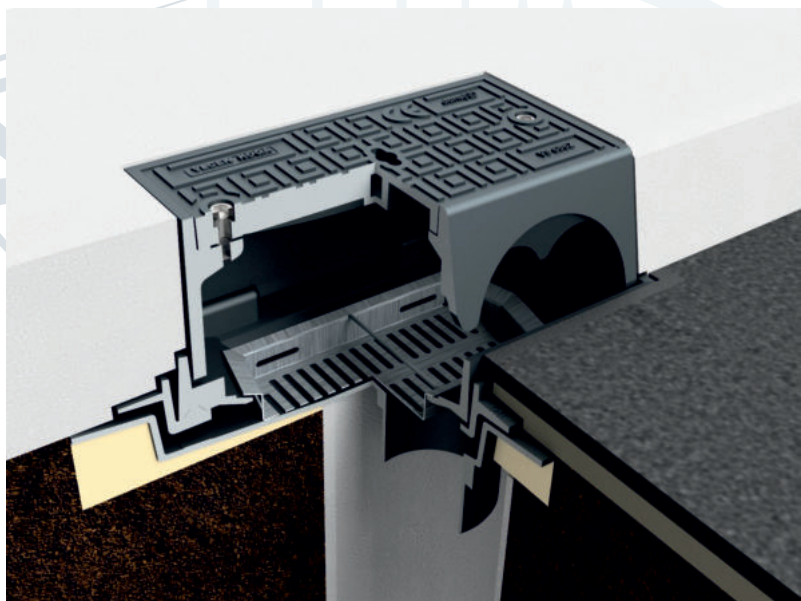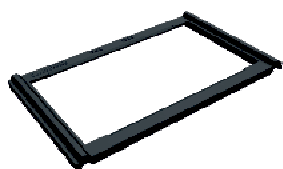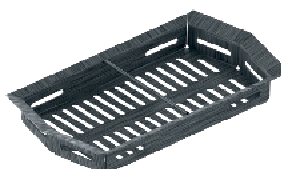**PŘÍSLUŠENSTVÍ - NÁHRADNÍ DÍLY**vyrovnávací rámy
výška 20 mm, 40 mmlapač nečistot nízký
pozinkovaný plech
(NENÍ součástí dodávky)bednicí lišta (2x)
příčná rektifikacerektifikační podložky
výška 5, 10, 15, 20 mm

klíč

KONTAKTY**VLČEK SOLUTION s.r.o.**Strojnická 289
333 01 Stod u Plzně
Česká republika**VLČEK SOLUTION**www.vlcek.cz**Mosty**☎ +420 730 871 184
✉ mosty@vlcek.cz**Poklopy, mříže, vpusti**☎ +420 730 871 183
✉ silnice@vlcek.cz**Doprava, logistika**☎ +420 731 654 112
✉ transport@vlcek.cz
Vývoj, projekce
✉ konstrukce@vlcek.cz**Fakturace**☎ +420 722 967 538
✉ fakturace@vlcek.cz
Export
✉ export@vlcek.cz**Administrativa**✉ office@vlcek.cz**PARTNER****KOGA Bau s.r.o.**Kopčianska 3756/10
851 01 Bratislava, Slovakia**KOGA**BAUwww.kogabau.sk