



VLČEK SOLUTION

MOSTNÍ ODVODŇOVAČ morava S PŘÍČNOU REKTIFIKACÍ A MŘÍŽÍ SE ŠROUBY TYP A, B


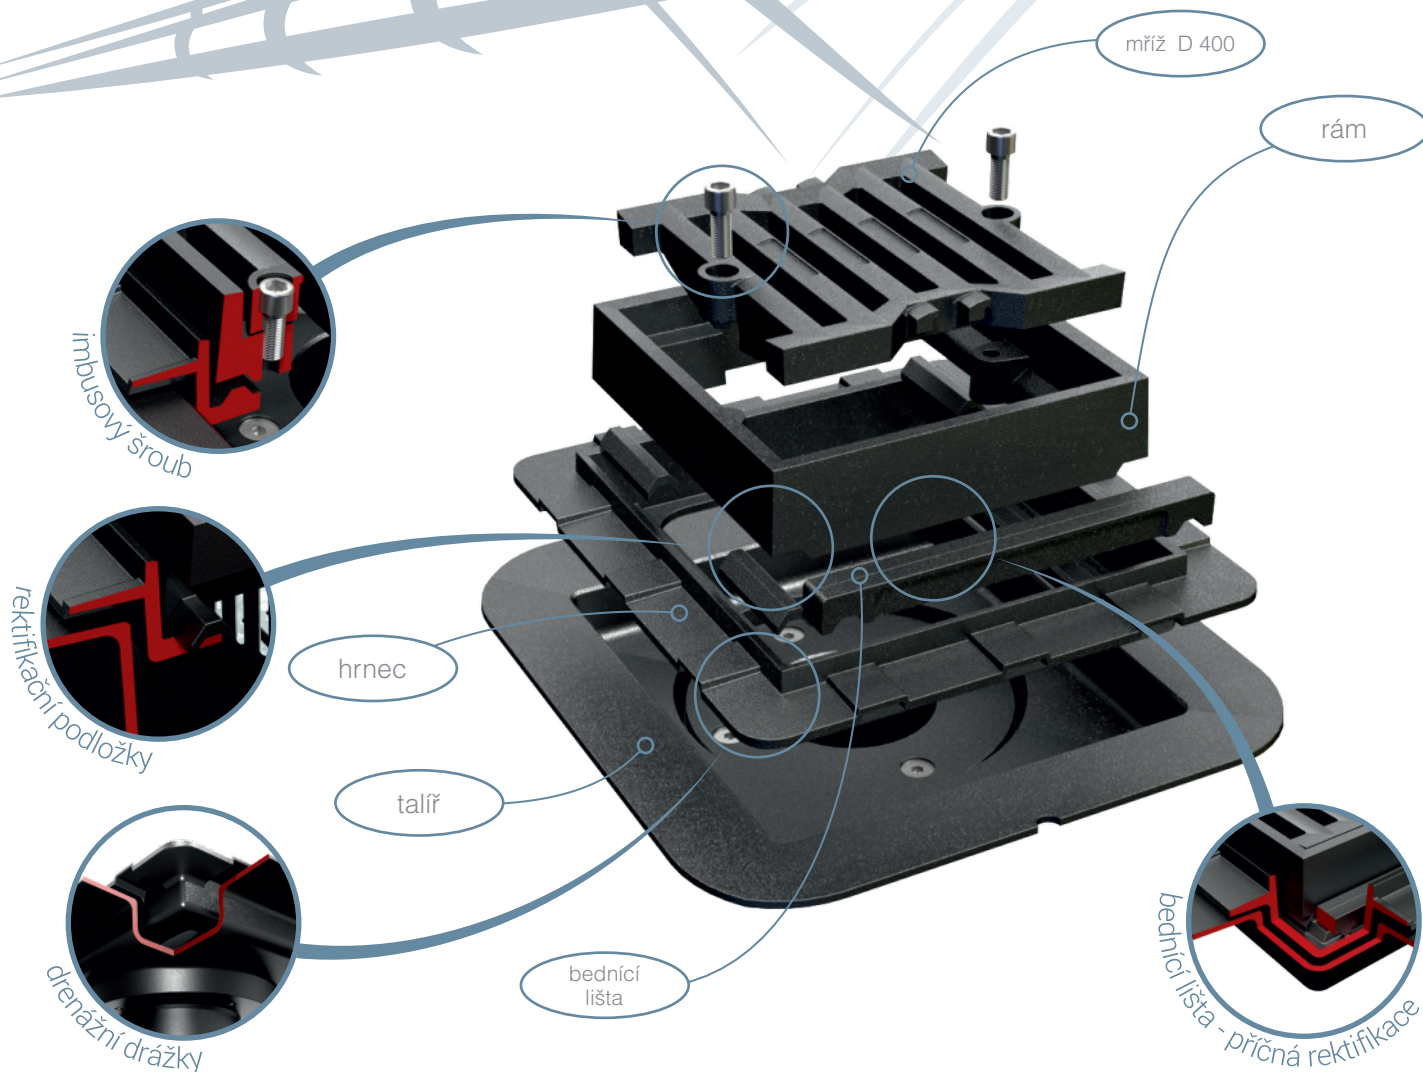


- konstrukce vtokové mříže pro zatížení D 400
- vtoková plocha mříže 437 cm²
- spojení mříže s rámem pomocí nerezových šroubů M16 s vnitřním šestihranem
- hrnec je opatřen drenážními žlábkami pro odvodnění povrchu izolace
- lyžiny v hrnci umožňují příčnou rektifikaci
 - polohu v příčném směru vymezují bednicí lišty
 - límec talíře je ve sklonu 5° (8,5%), šířka límce 80 mm
- varianty se 2 typy odtoků


VLČEK SOLUTION

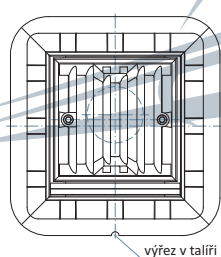


výřez v talíři

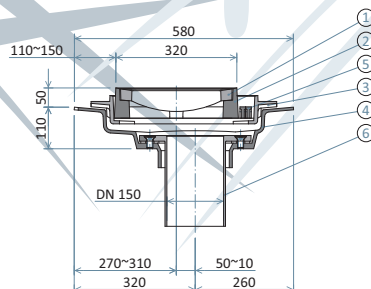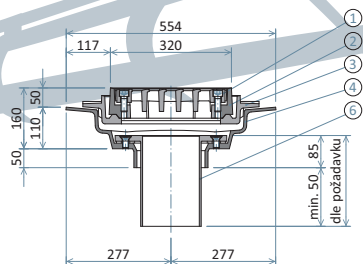



morava A (obj. kód VS 4862-A)
pro tvarovku F DN 150
délka dle požadavku

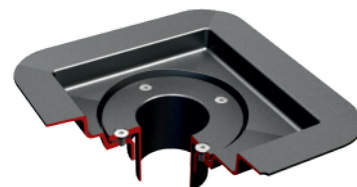


Legenda ① mříž se šrouby ② rám ③ hrnec ④ talíř ⑤ tvarovka s přírubou s těsněním a šrouby

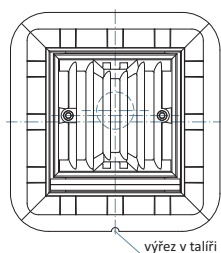


výřez v talíři

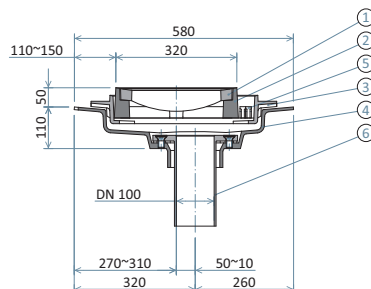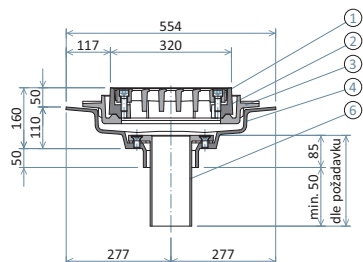


morava B (obj. kód VS 4862-B)
pro tvarovku F DN 100
délka dle požadavku

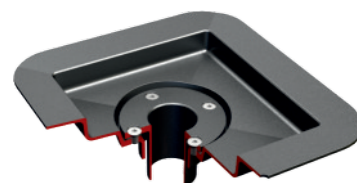

PŘÍSLUŠENSTVÍ

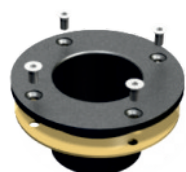

tvarovka F DN 150
včetně těsnění a šroubů
délka dle požadavku

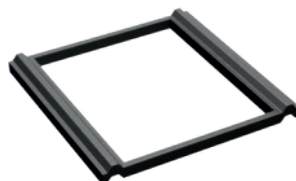

vyrovnávací rámečky



rektifikační podložky



klíč

KONTAKTY



VLČEK SOLUTION s.r.o.

Strojnická 289
333 01 Stod u Plzně
Česká republika

VLČEK SOLUTION

www.vlcek.cz

Obchodní oddělení

+420 731 654 112

✉ obchod@vlcek.cz

✉ poptavka@vlcek.cz

Poklopy, mříže, vpusti

✉ silnice@vlcek.cz

Mostní odvodňovače

✉ mosty@vlcek.cz

Doprava, logistika

✉ transport@vlcek.cz

Vývoj, projekce

✉ konstrukce@vlcek.cz

Fakturace

✉ fakturace@vlcek.cz

Export

✉ export@vlcek.cz

Administrativa

✉ office@vlcek.cz

PARTNER

KOGA Bau s.r.o.



Podunajská ulica 23/D
Bratislava 821 06, Slovak Republic

KOGA BAU

www.kogabau.sk